
 


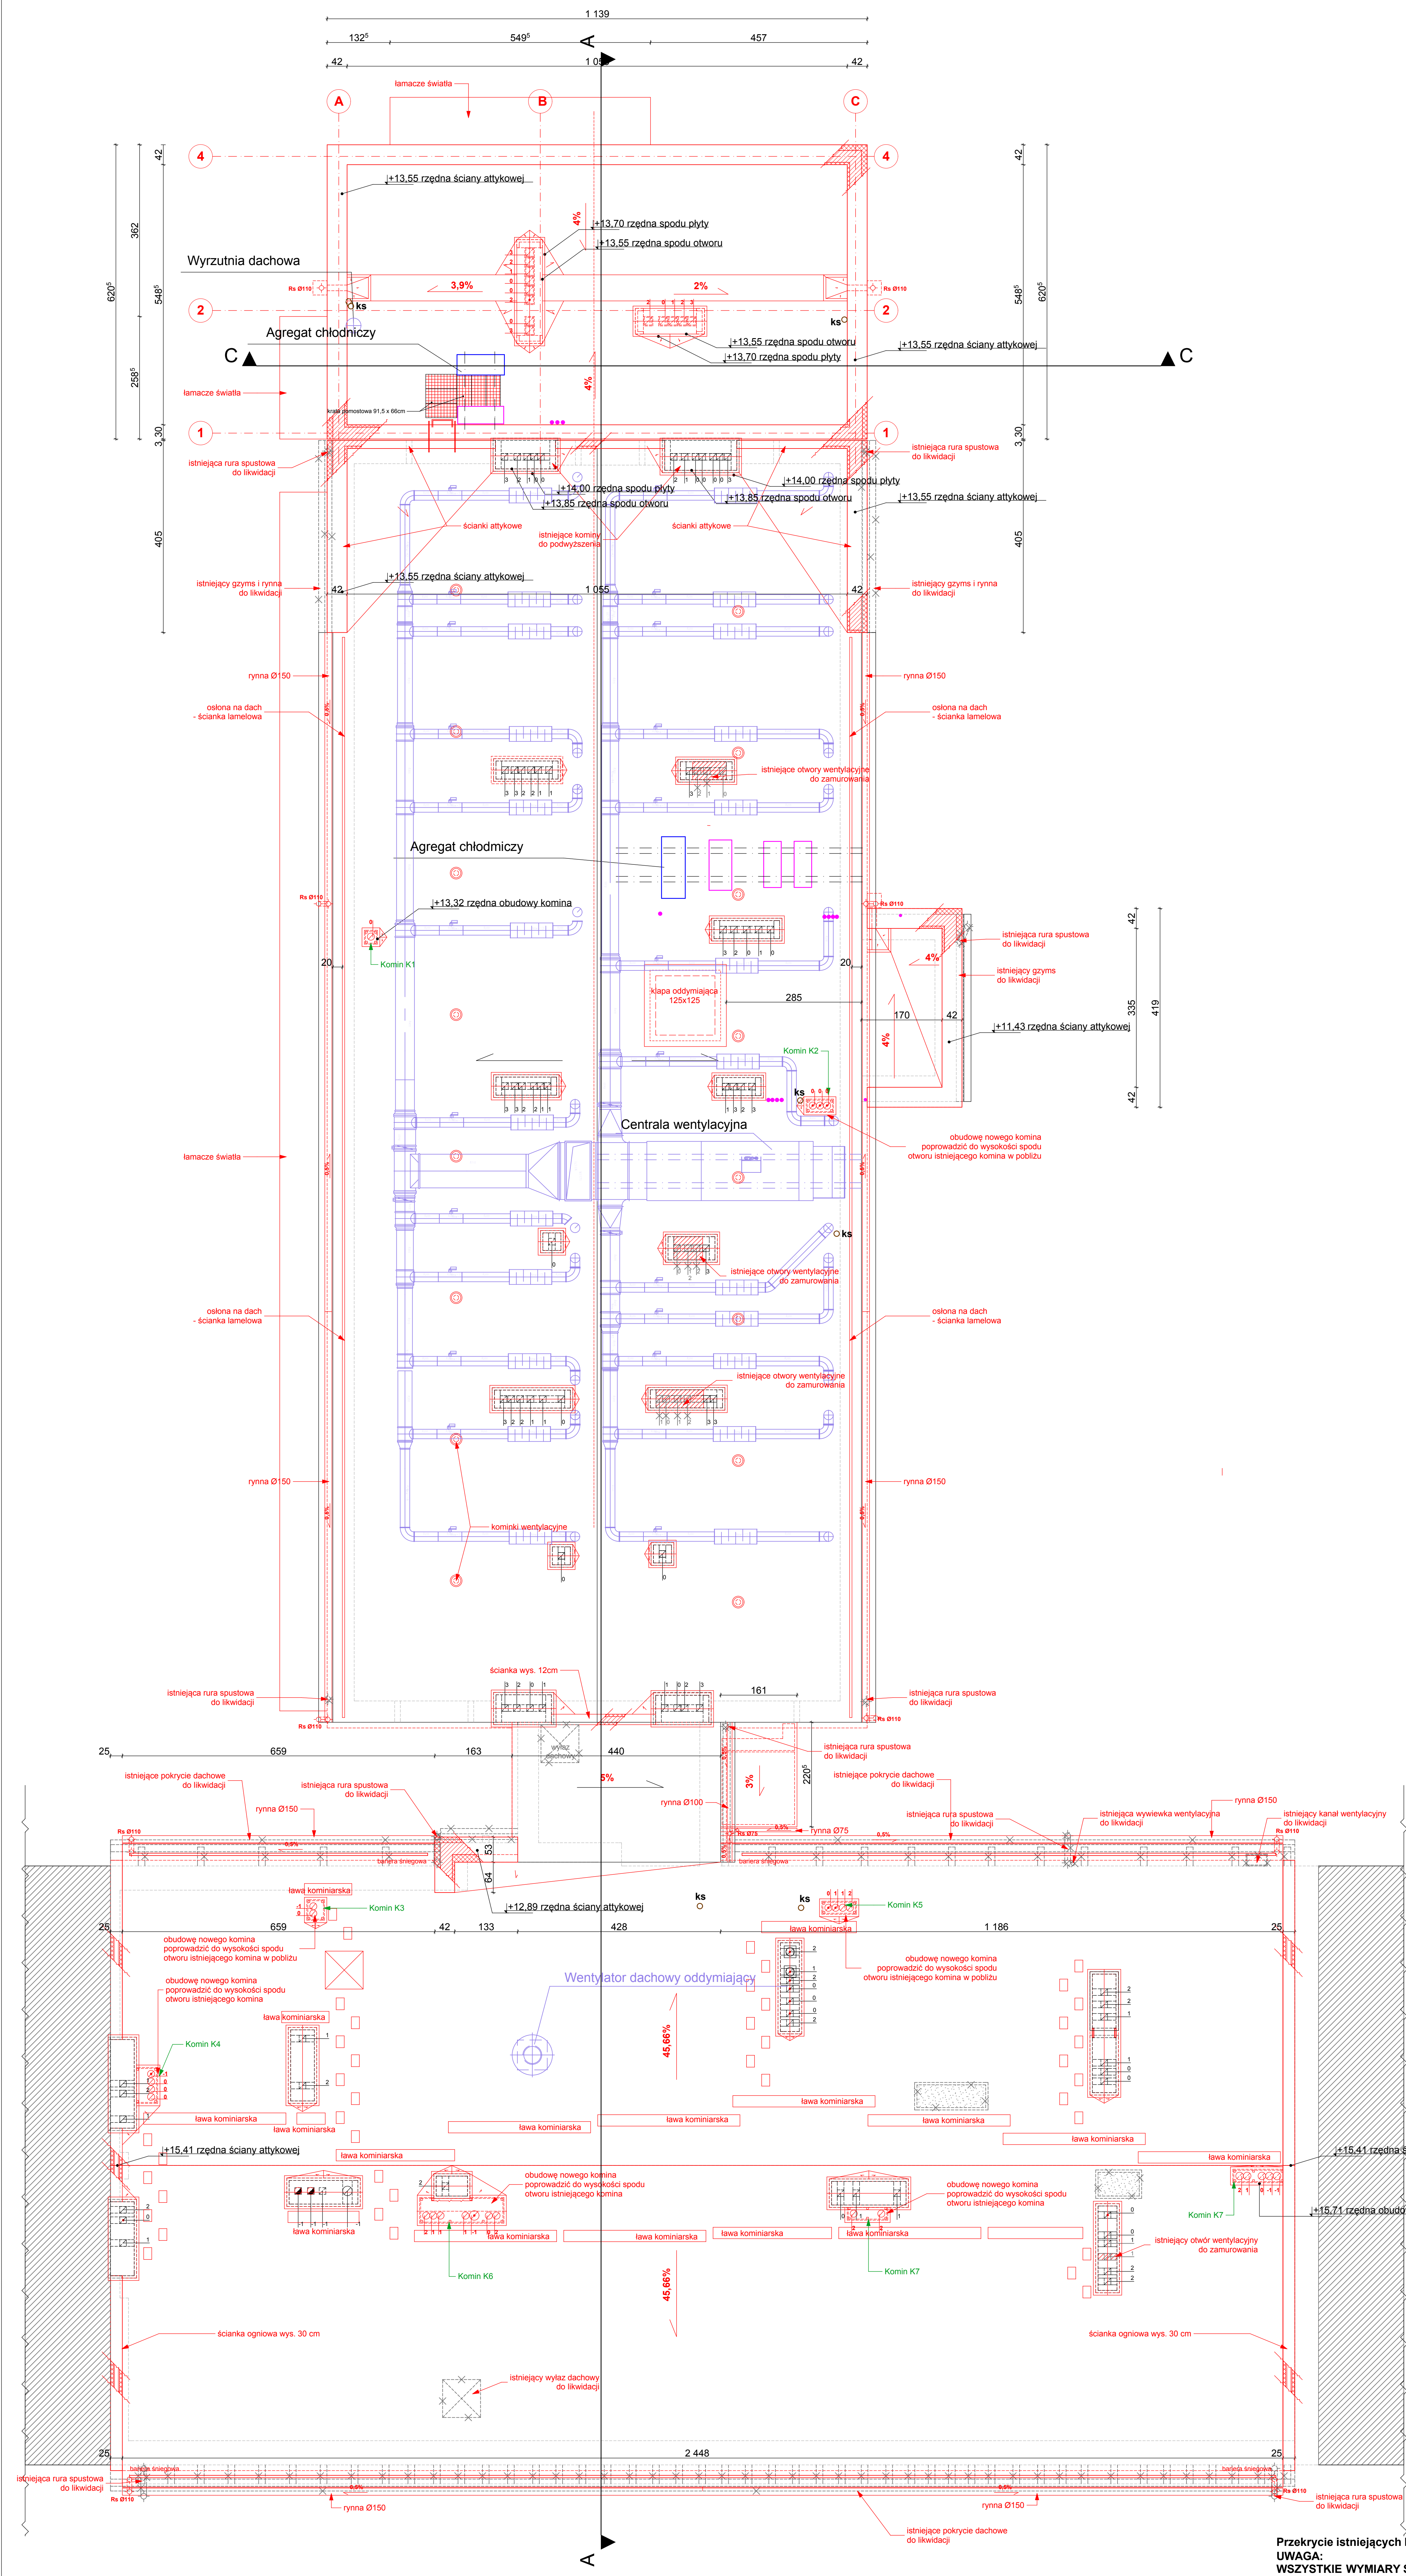

- ISTNIEJĄCE ŚCIANY MUROWANE
- ISTNIEJĄCE ŚCIANY DO WYBURZENIA
- ISTNIEJĄCE ELEMENTY DO LIKWIDACJI
- PROJEKTOWANE ŚCIANY MUROWANE/ ZAMUROWANIA
- PROJEKTOWANE ŚCIANY Z PŁYT GIPSOWO-KARTONOWYCH
- PROJEKTOWANE DOCIEPLENIE
- PROJEKTOWANE ELEMENTY
- PROJEKTOWANY UKŁAD KLIMATYZACJI
- PROJEKTOWANY UKŁAD WENTYLACJI MECHANICZNEJ

INWESTPROJEKT - ZACHÓD
Spółka z o.o. Łódź ul. Narutowicza 7/9

nazwa obiektu	PRZEBUDOWA WRAZ Z ROZBUDOWĄ BUDYNKÓW NA POTRZEBY SĄDU REJONOWEGO W WARSZAWIE		
adres	37-500 Jarosław, ul. Czarnieckiego 4, dz. nr 1063/1, 1063/3, 1063/4, 1066		
temat projektu	RZUT DACHU - projekt	data	11.2013
projektant	mgr inż. arch. B. Czyżykowski nr upr. 44039/W	opis	11.2013
opracowanie	mgr inż. arch. Dorota Rózek	opis	11.2013
sprawdził	mgr inż. arch. A. Adamczewska nr upr. 38619	opis	11.2013

branża

ARCH

skala

1:50

nr rys.

nr strony

Przekrycie istniejących kominów do rozebrania
UWAGA: WSZYSTKIE WYMIARY SKORYGOWAĆ NA PLACU BUDOWY!