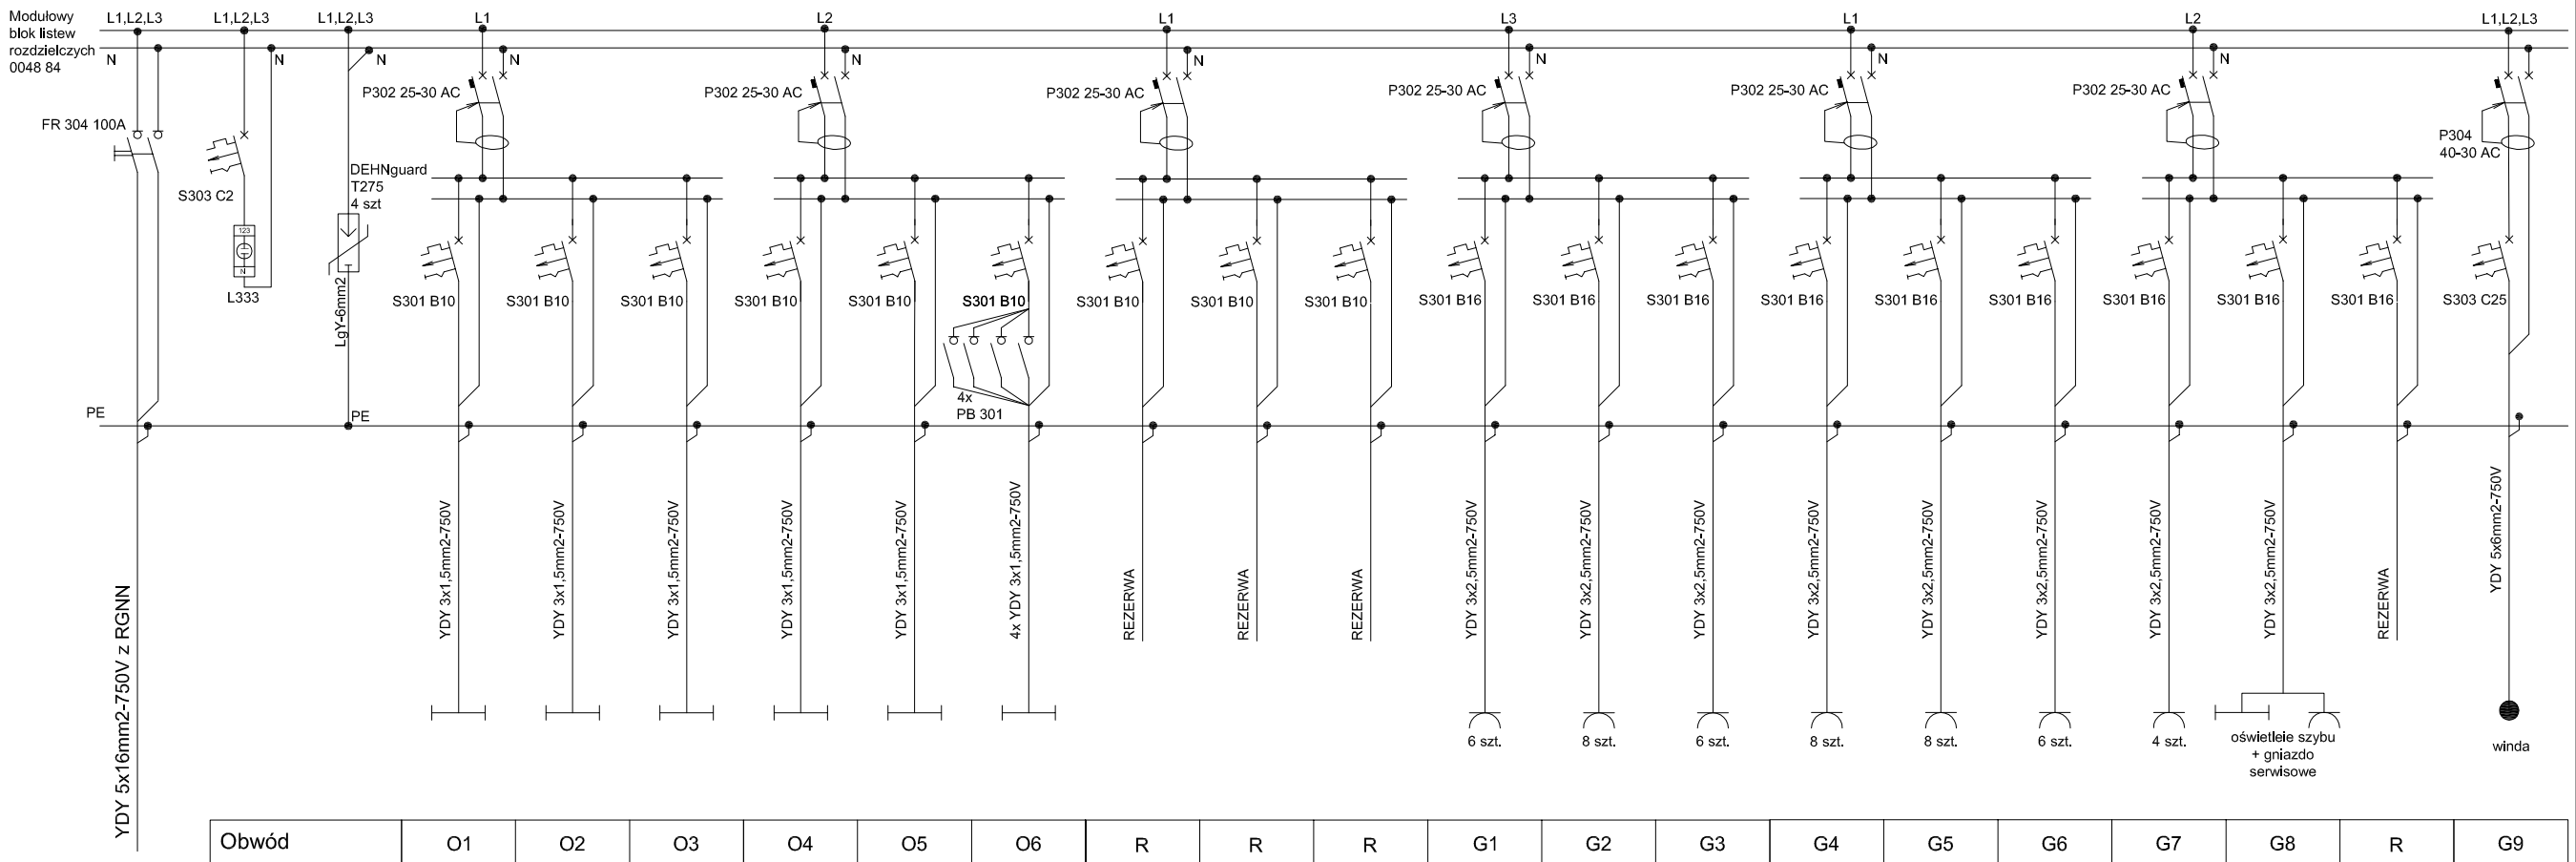

Obwód	O1	O2	O3	O4	O5	O6	R	R	R	G1	G2	G3	G4	G5	G6	G7	G8	R	G9
Moc zainstalowana Pi [kW]	0,48	0,60	0,63	0,69	0,42	0,71	---	---	---	2,0	2,0	2,0	2,0	2,0	2,0	2,0	2,0	---	7,0
Typ przewodu	YDY 3x1,5 mm2	YDY 3x1,5 mm2	YDY 3x1,5 mm2	YDY 3x1,5 mm2	YDY 3x1,5 mm2	YDY 3x1,5 mm2	–	–	–	YDY 3x2,5 mm2	YDY 3x2,5 mm2	YDY 3x2,5 mm2	YDY 3x2,5 mm2	YDY 3x2,5 mm2	YDY 3x2,5 mm2	YDY 3x2,5 mm2	YDY 3x2,5 mm2	–	YDY 5x6 mm2
Zabezpieczenie zwarciowe	S301 B10	S301 B10	S301 B10	S301 B10	S301 B10	S301 B10	S301 B10	S301 B10	S301 B10	S301 B16	S301 B16	S301 B16	S301 B16	S301 B16	S301 B16	S301 B16	S301 B16	S301 B16	S303 C25
Zabezpieczenie różnicowe	P302 25-30 AC			P302 25-30 AC			P302 25-30 AC			P302 25-30 AC			P302 25-30 AC			P302 25-30 AC			P304 40-30 AC

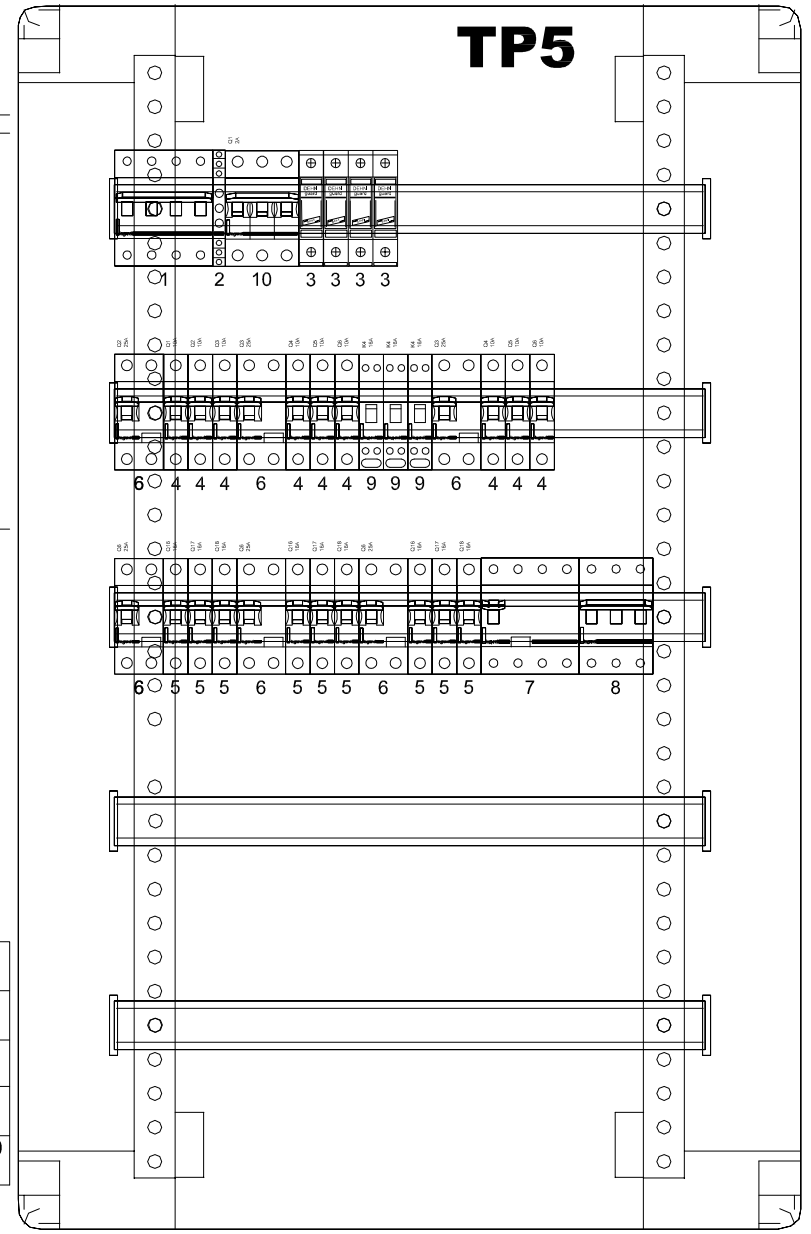

Spis aparatury szafy np. XL³ 160 900x670x159mm

1. FR304 100A
2. L333
3. DEHN Guard T-275
4. S301 B10
5. S301 B16
6. P302 25-30-AC
7. P304 25-30-AC
8. S303 C25
9. PB 301
10. S303 C2

Prefabrykując rozdzielnicę należy pozostawić 30% wolnego miejsca.

UKŁAD SIECI: TN-S

SYSTEM OCHRONY PRZECIWPORAŻENIOWEJ: SAMOCZYNNE WYŁĄCZANIE ZASILANIA

Nazwa rozdzielnicy	**TP5**
Moc zainstalowana Pn [kW]	15,2
Moc szczytowa Psz [kW]	10,5
Znamionowy pobór prądu In [A]	23,6
Szczytowy pobór prądu Isz [A]	16,3
Napięcie [V]	400/230
Częstotliwość [Hz]	50

INWESTPROJEKT - ZACHÓD
Spółka z o.o. Łódź ul. Narutowicza 7/9

nazwa obiektu	PRZEBUDOWĄ WRAZ Z ROZBUDOWĄ BUDYNKÓW NA POTRZEBY SĄDU REJONOWEGO W JAROSŁAWIU			
adres	37-500 Jarosław, ul. Czarnieckiego 4, dz. nr 1063/1, 1063/3, 1063/4, 1066			
temat rysunku	SCHEMAT I WIDOK TABLICY TP5			branża IE
projektant	mgr inż. Arkadiusz Machalowski LOD/1700/POOE/11	podpis	data 11.2013	skala ---
asystent proj.	mgr inż. Łukasz Wiktorowicz	podpis	data 11.2013	nr rys E-11
sprawdz.	mgr inż. Stanisław Wojciechowski 406/88/WŁ	podpis	data 11.2013	nr strony