


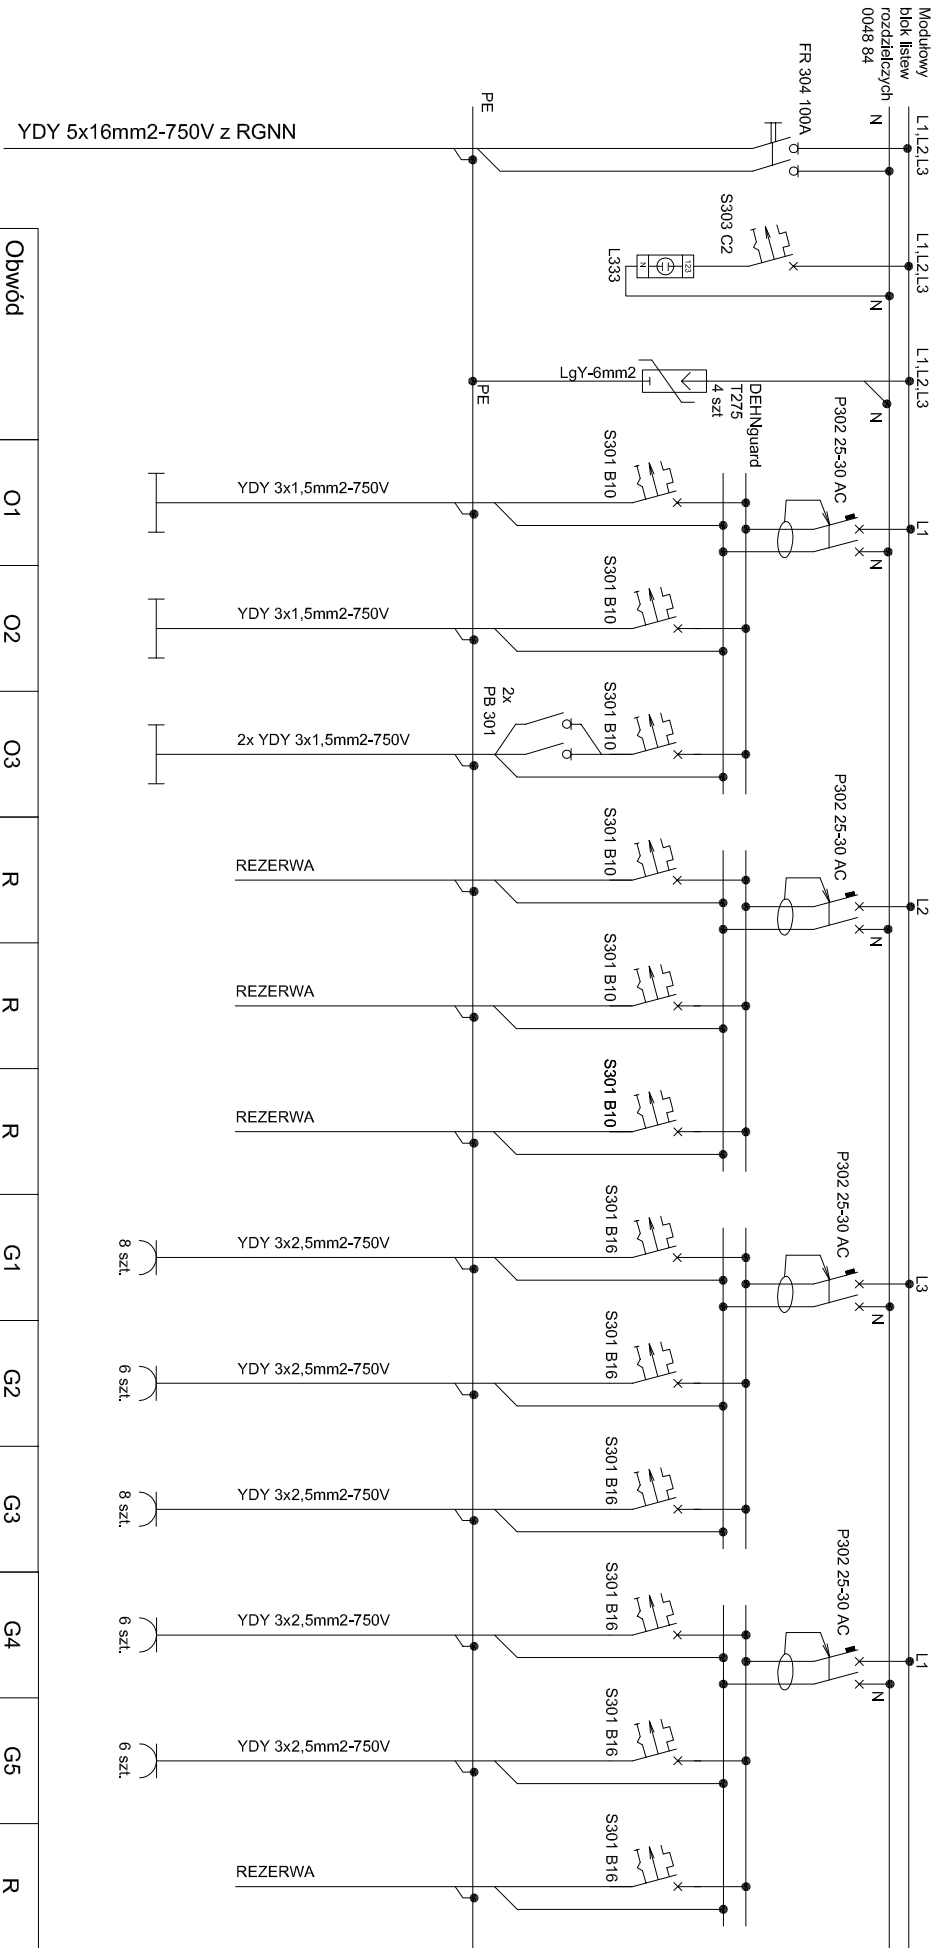


Obwód	O1	O2	O3	R	R	R	G1	G2	G3	G4	G5	R
Moc zainstalowana P1 [kW]	0.80	0.75	0.88	—	—	—	2.0	2.0	2.0	2.0	2.0	—
Typ przewodu	YDY 3x1,5 mm2	YDY 3x1,5 mm2	YDY 3x1,5 mm2	—	—	—	YDY 3x2,5 mm2	YDY 3x2,5 mm2	YDY 3x2,5 mm2	YDY 3x2,5 mm2	YDY 3x2,5 mm2	—
Zabezpieczenie zwarciowe	S301 B10	S301 B10	S301 B10	S301 B10	S301 B10	S301 B10	S301 B16	S301 B16	S301 B16	S301 B16	S301 B16	S301 B16
Zabezpieczenie różnicowe	P302 25-30 AC			P302 25-30 AC			P302 25-30 AC			P302 25-30 AC		

UKŁAD SIECI: TN-S

SYSTEM OCHRONY PRZECIWPORAŻENIOWEJ: SAMOCZYNNIE WYŁĄCZANIE ZASILANIA

Nazwa rozdzielnic	TP6
Moc zainstalowana Pn [kW]	5,8
Moc szczytowa Psz [kW]	2,6
Znamionowy pobór prądu In [A]	9,0
Szczytowy pobór prądu Isz [A]	4,1
Napięcie [V]	400/230
Częstotliwość [Hz]	50

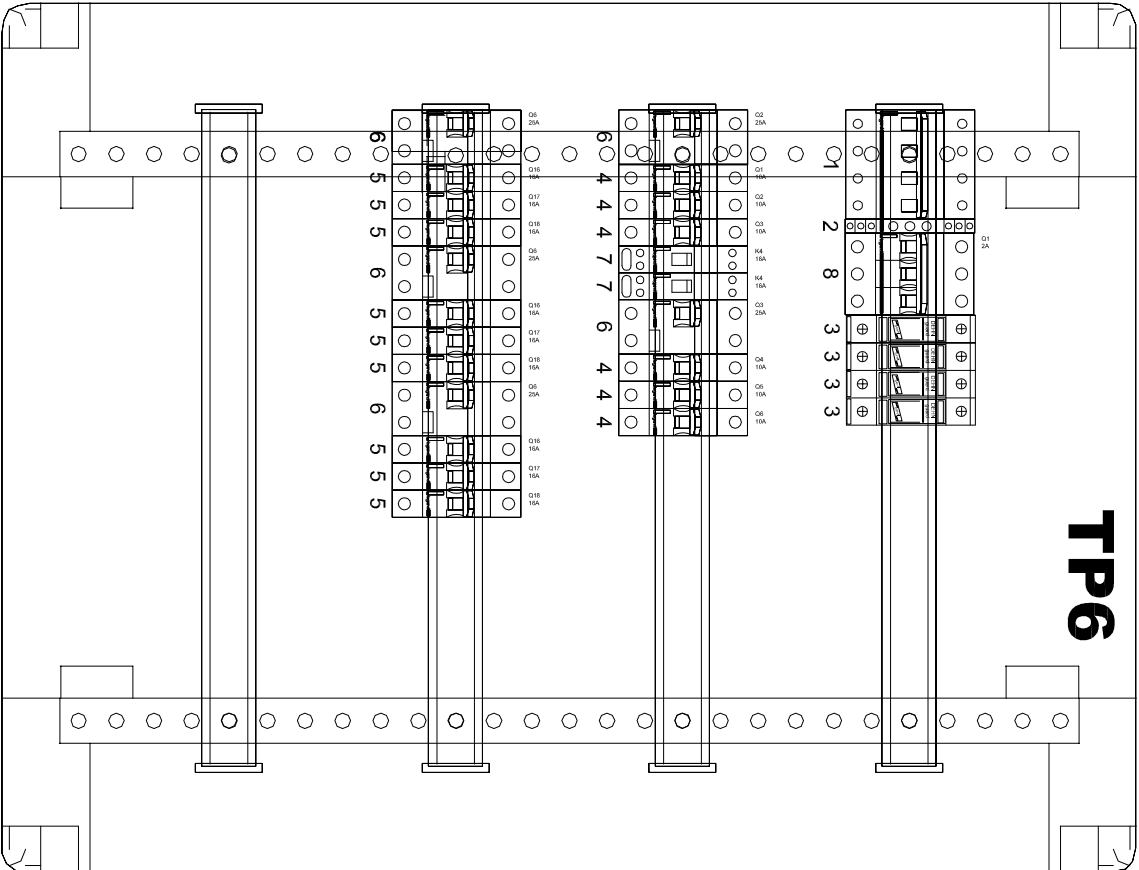

- Spis aparatury szafy np. XL³ 160 750x575x164mm
- FR304 100A
 - L333
 - DEHN Guard T-275
 - S301 B10
 - S301 B16
 - P302 25-30-AC
 - PB 301
 - S303 C2

Prefabrykując rozdzielnicę należy pozostawić 30% wolnego miejsca.

INWESTPROJEKT - ZACHÓD				
Spółka z o.o. Łódź ul. Narutowicza 7/9				
				
nazwa obiektu	PRZEBUDOWA WRAZ Z ROZBUDOWĄ BUDYNKÓW NA POTRZEBY SADU REJONOWEGO W JAROSŁAWIU			
adres	37-500 Jarosław, ul. Czarnieckiego 4, dz. nr 1063/1, 1063/3, 1063/4, 1066			
temat rysunku	SCHEMAT I WIDOK TABLICZY TP6			
projektant	mgr inż. Arkadiusz Machalowski LOD/1700/POOE/11	podpis	data	skala ---
asystent proj.	mgr inż. Łukasz Wiktorowicz	podpis	data	nr rys E-12
sprawdz.	mgr inż. Stanisław Wojciechowski 406/88/wlk	podpis	data	nr strony