


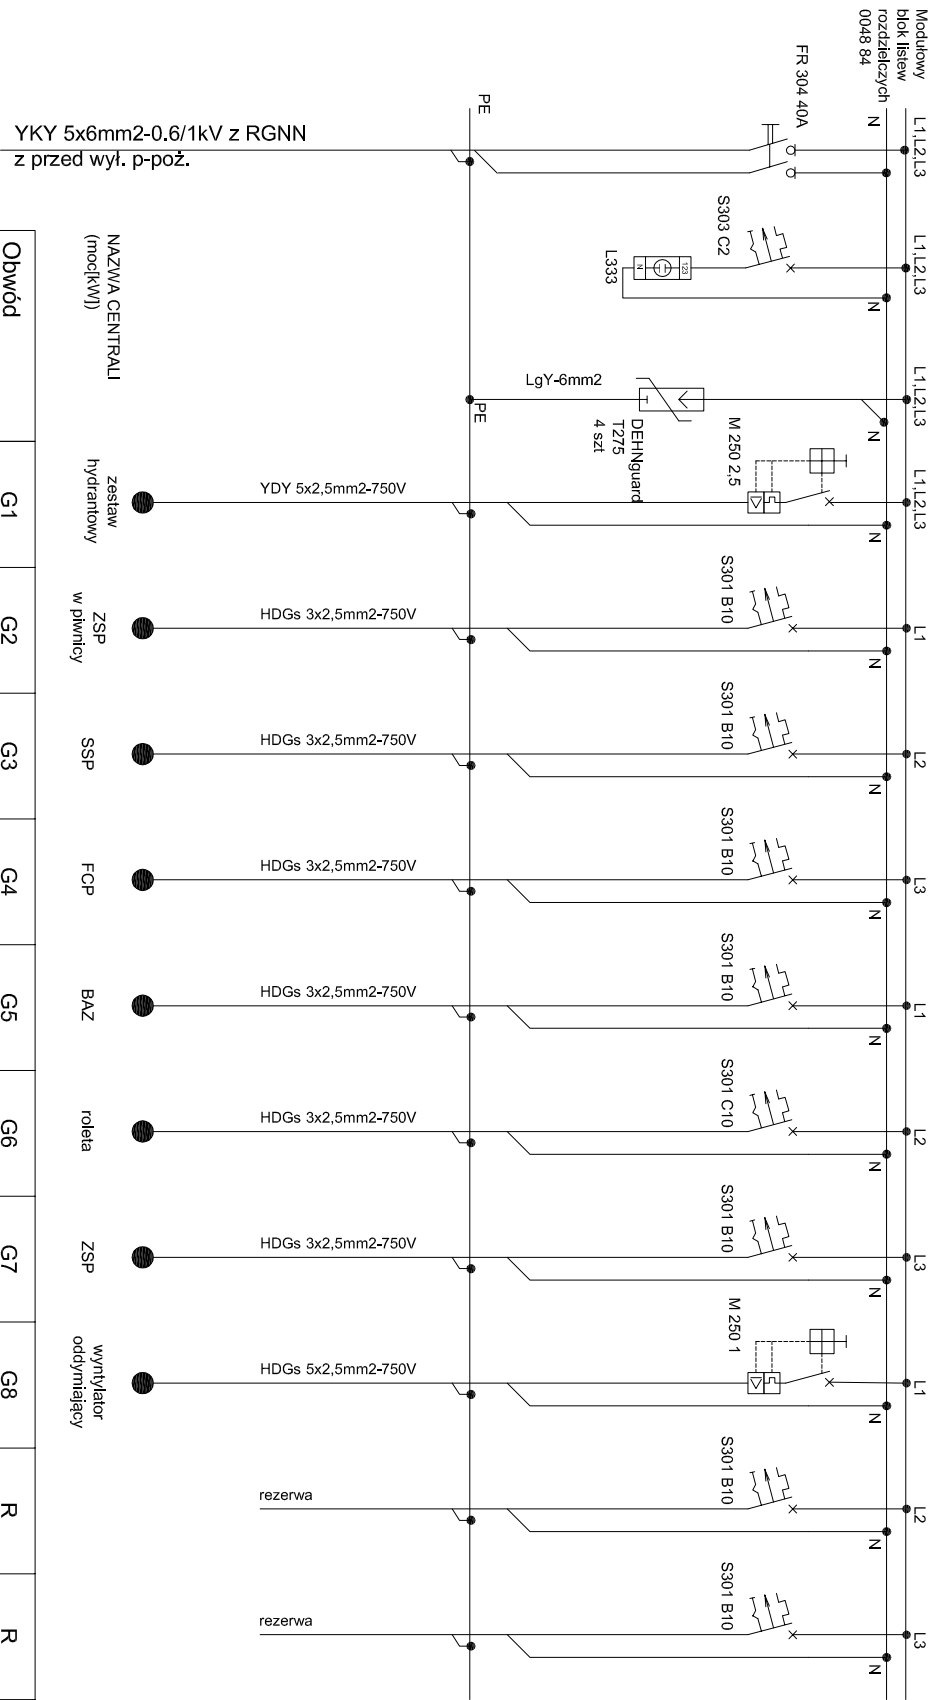

UKŁAD SIECI: TN-S


SYSTEM OCHRONY PRZECIWPORAŻENIOWEJ:

SAMOCZYNNE WYŁĄCZANIE ZASILANIA

Obwód	G1	G2	G3	G4	G5	G6	G7	G8	R	R
Moc zainstalowana P _i [kW]	1,6	0,5	0,5	0,5	0,5	0,5	0,5	0,56	—	—
Typ przewodu	HDGs 5x2,5 mm2	HDGs 3x2,5 mm2	HDGs 3x2,5 mm2	HDGs 3x2,5 mm2	HDGs 3x2,5 mm2	HDGs 3x2,5 mm2	HDGs 3x2,5 mm2	HDGs 5x2,5 mm2	—	—
Zabezpieczenie zwarciove										
Zabezpieczenie różnicowe	M 250 2,5	S301 B10	S301 B10	S301 B10	S301 B10	S301 C10	S301 B10	M 250 1	S301 B10	S301 B10

Nazwa rozdzielnic	TP-POŻ
Moc zainstalowana P _i [kW]	5,16
Moc szczytowa Psz [kW]	5,0
Znamionowy pobór prądu I _n [A]	8,0
Szczytowy pobór prądu Isz [A]	7,8
Napięcie [V]	400/230
Częstotliwość [Hz]	50

Prefabrykując rozdzielnicę należy pozostawić 30% wolnego miejsca.

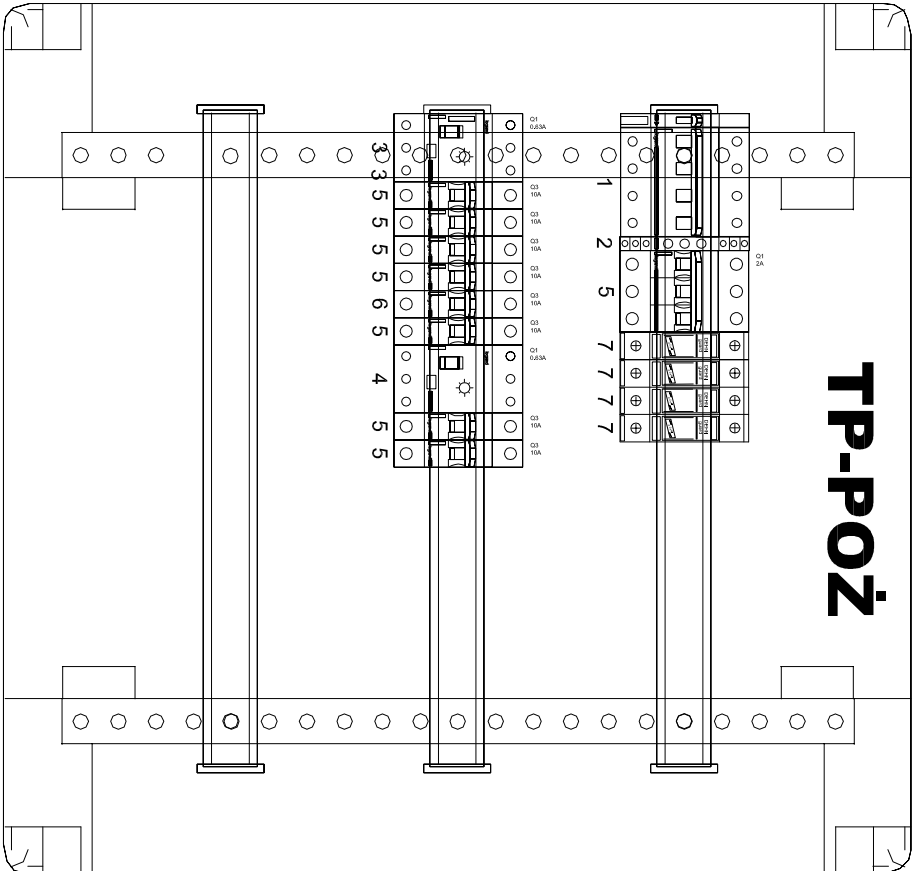

- Spis aparatury szafy np. XL³ 160 600x575x164mm
- FR304 40A
 - L333
 - M250 2,5
 - M250 1
 - S301 B10
 - S301 C10
 - DEHN Guard T-275

INWESTPROJEKT - ZACHÓD					
Spółka z o.o. Łódź ul. Narutowicza 7/9					
PRZEBUDOWĄ WRAZ Z ROZBUDOWĄ BUDYNKÓW NA POTRZEBY SĄDU REJONOWEGO W JAROSŁAWIU					
nazwa obiektu	PRZEBUDOWĄ WRAZ Z ROZBUDOWĄ BUDYNKÓW NA POTRZEBY SĄDU REJONOWEGO W JAROSŁAWIU				
adres	37-500 Jarosław, ul. Czarnieckiego 4, dz. nr 1063/1, 1063/3, 1063/4, 1066				
temat rysunku	SCHEMAT I WIDOK TABLICZY TP-POŻ				branża IE
projektant	mgr inż. Arkadiusz Machalowski ŁOD/1700/POOE/11	podpis	data 11.2013	skala ---	
asystent proj.	mgr inż. Łukasz Wiktorowicz	podpis	data 11.2013	nr rys E-24	
sprawdz.	mgr inż. Stanisław Wojciechowski 406/88/Wt	podpis	data 11.2013	nr strony	