


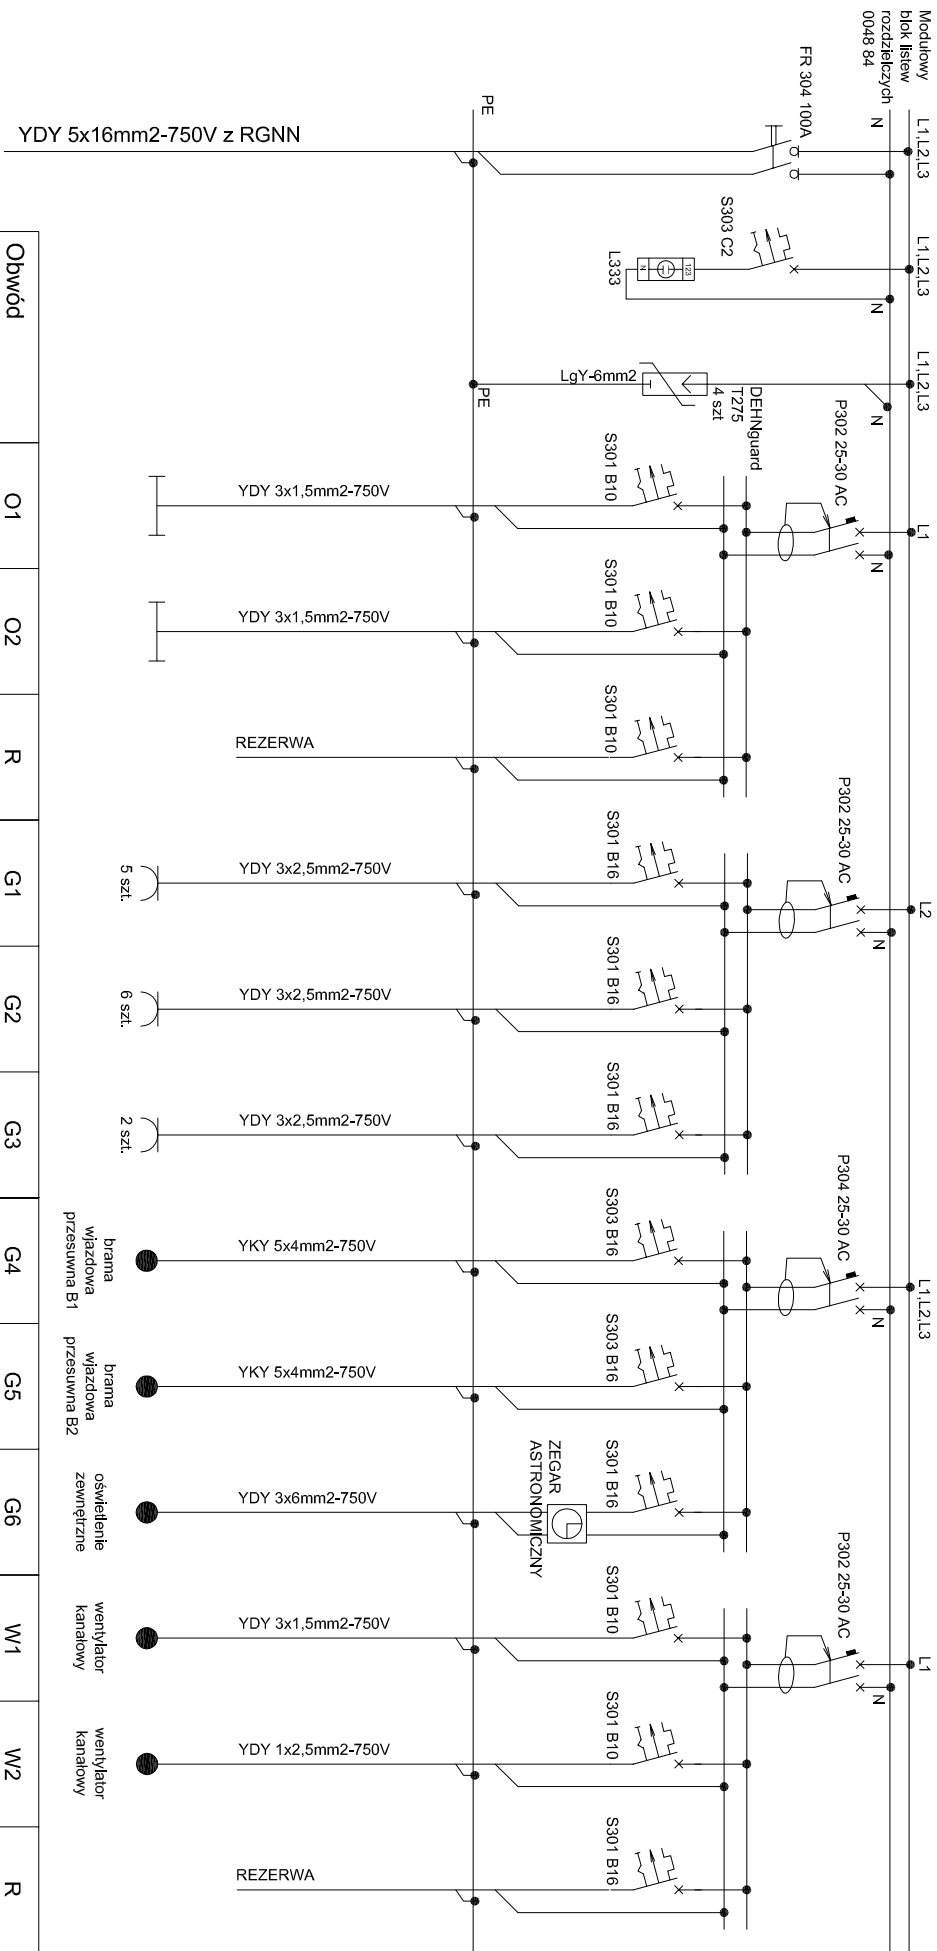

Obwód	O1	O2	R	G1	G2	G3	G4	G5	G6	W1	W2	R
Moc zainstalowana P1 [kW]	1,20	0,30	—	2,0	2,0	2,0	1,0	1,0	0,32	0,05	0,05	—
Typ przewodu	YDY 3x1,5 mm2	YDY 3x1,5 mm2	—	YDY 3x2,5 mm2	YDY 3x2,5 mm2	YDY 3x2,5 mm2	YKY 5x4 mm2	YKY 5x4 mm2	YKY 3x6 mm2	YDY 3x1,5 mm2	YDY 3x1,5 mm2	—
Zabezpieczenie zwarcowe	S301 B10	S301 B10	S301 B10	S301 B16	S301 B16	S301 B16	S303 B16	S303 B16	S301 B16	S301 B10	S301 B10	S301 B16
Zabezpieczenie różnicowe	P302 25-30 AC			P302 25-30 AC			P302 25-30 AC			P302 25-30 AC		

UKŁAD SIECI: TN-S

SYSTEM OCHRONY PRZECIWPORAŻENIOWEJ: SAMOCZYNNNE WYŁĄCZANIE ZASILANIA

Nazwa rozdzielnic	TP0
Moc zainstalowana Pn [kW]	5,2
Moc szczytowa Psz [kW]	2,3
Zrównonowy pobór prądu In [A]	8,1
Szczytowy pobór prądu Isz [A]	3,6
Napięcie [V]	400/230
Częstotliwość [Hz]	50

