


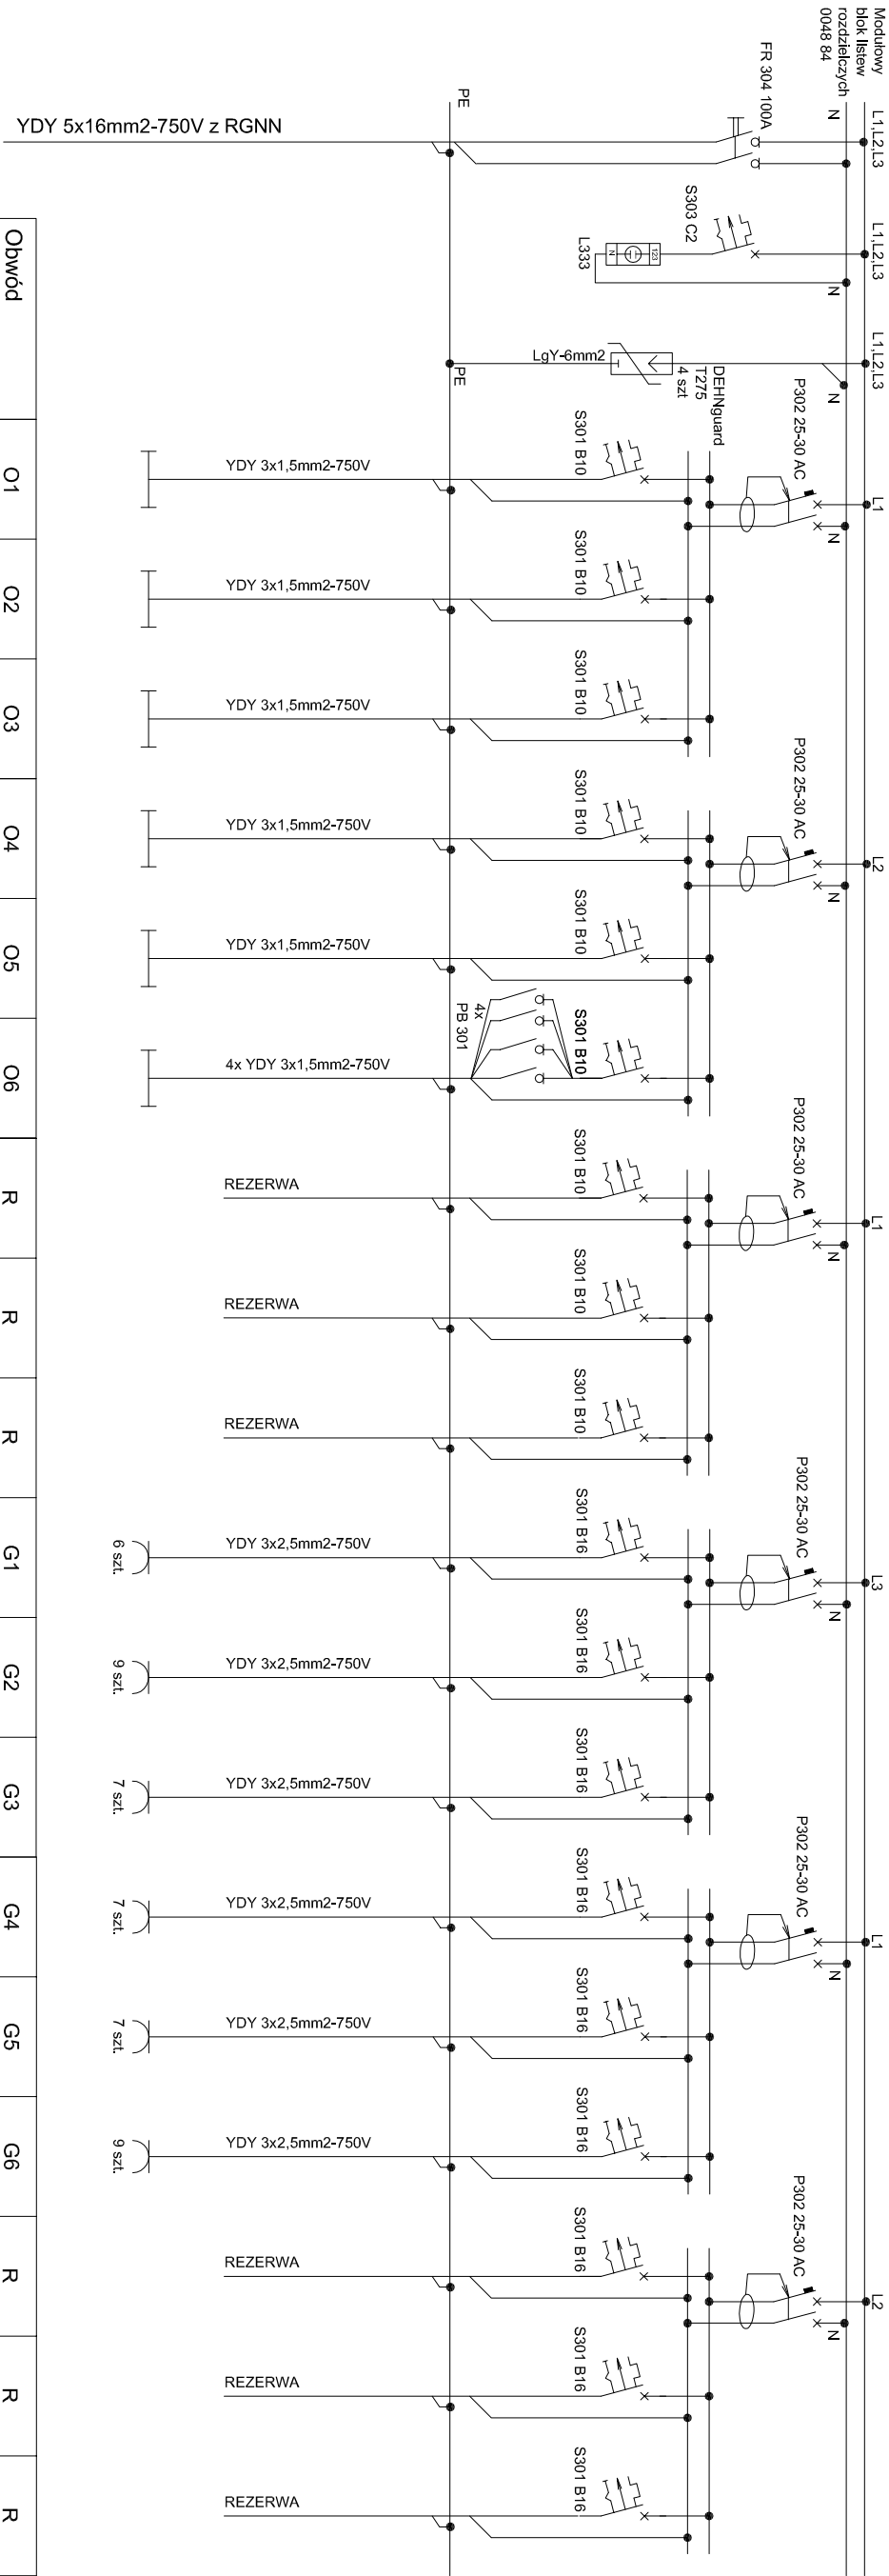


Obwód	O1	O2	O3	O4	O5	O6	R	R	R	G1	G2	G3	G4	G5	G6	R	R	R
Moc zainstalowana P1 [kW]	0,48	0,60	0,63	0,69	0,42	0,71	--	--	--	2,0	2,0	2,0	2,0	2,0	2,0	--	--	--
Typ przewodu	YDY 3x1,5 mm2	YDY 3x1,5 mm2	YDY 3x1,5 mm2	YDY 3x1,5 mm2	YDY 3x1,5 mm2	YDY 3x1,5 mm2	--	--	--	YDY 3x2,5 mm2	YDY 3x2,5 mm2	YDY 3x2,5 mm2	YDY 3x2,5 mm2	YDY 3x2,5 mm2	YDY 3x2,5 mm2	--	--	--
Zabezpieczenie zwardowe	S301 B10	S301 B10	S301 B10	S301 B10	S301 B10	S301 B10	S301 B10	S301 B10	S301 B10	S301 B16	S301 B16	S301 B16	S301 B16	S301 B16	S301 B16	S301 B16	S301 B16	S301 B16
Zabezpieczenie różnicowe	P302 25-30 AC						P302 25-30 AC			P302 25-30 AC			P302 25-30 AC			P302 25-30 AC		

UKŁAD SIECI: TN-S

SYSTEM OCHRONY PRZECIWPORAŻENIOWEJ: SAMOCZYNNNE WYŁĄCZANIE ZASILANIA

Nazwa rozdzielnic	TP3
Moc zainstalowana P1 [kW]	8,0
Moc szczytowa Psc [kW]	3,8
Znamionowy pobór prądu In [A]	12,5
Szczytowy pobór prądu Isz [A]	5,9
Napięcie U [V]	400/230
Częstotliwość [Hz]	50

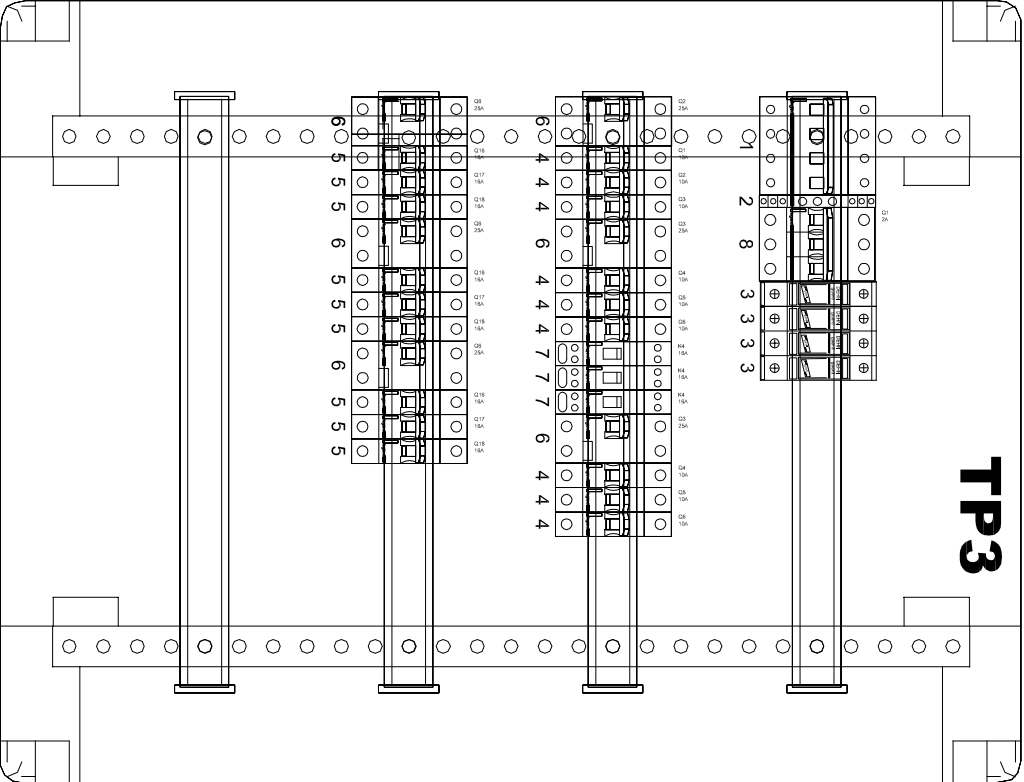

Spis aparatury szafy np. XL³ 160 750x575x164mm

Pretabrykując rozdzielnicę należy pozostawić 30% wolnego miejsca.

INWESTPROJEKT - ZACHÓD					
Spółka z o.o. Łódź ul. Narutowicza 7/9					
					
nazwa obiektu		PRZEBUDOWA WRAZ Z ROZBUDOWĄ BUDYNKÓW NA POTRZEBY SĄDU REJONOWEGO W JAROSŁAWIU			
adres		37-500 Jarosław, ul. Czarnieckiego 4, dz. nr 1063/1, 1063/3, 1063/4, 1066			
temat rysunku		SCHEMAT I WIDOK TABLICZY TP3		branża IE	
projektant		mgr inż. Arkadiusz Machalowski LOD/1700/POOE/11		data 11.2013	
asystent proj.		mgr inż. Łukasz Wiktorowicz		data 11.2013	
sprawdz.		mgr inż. Stanisław Wojciechowski 406/68/WŁ		nr strony nr strony	