


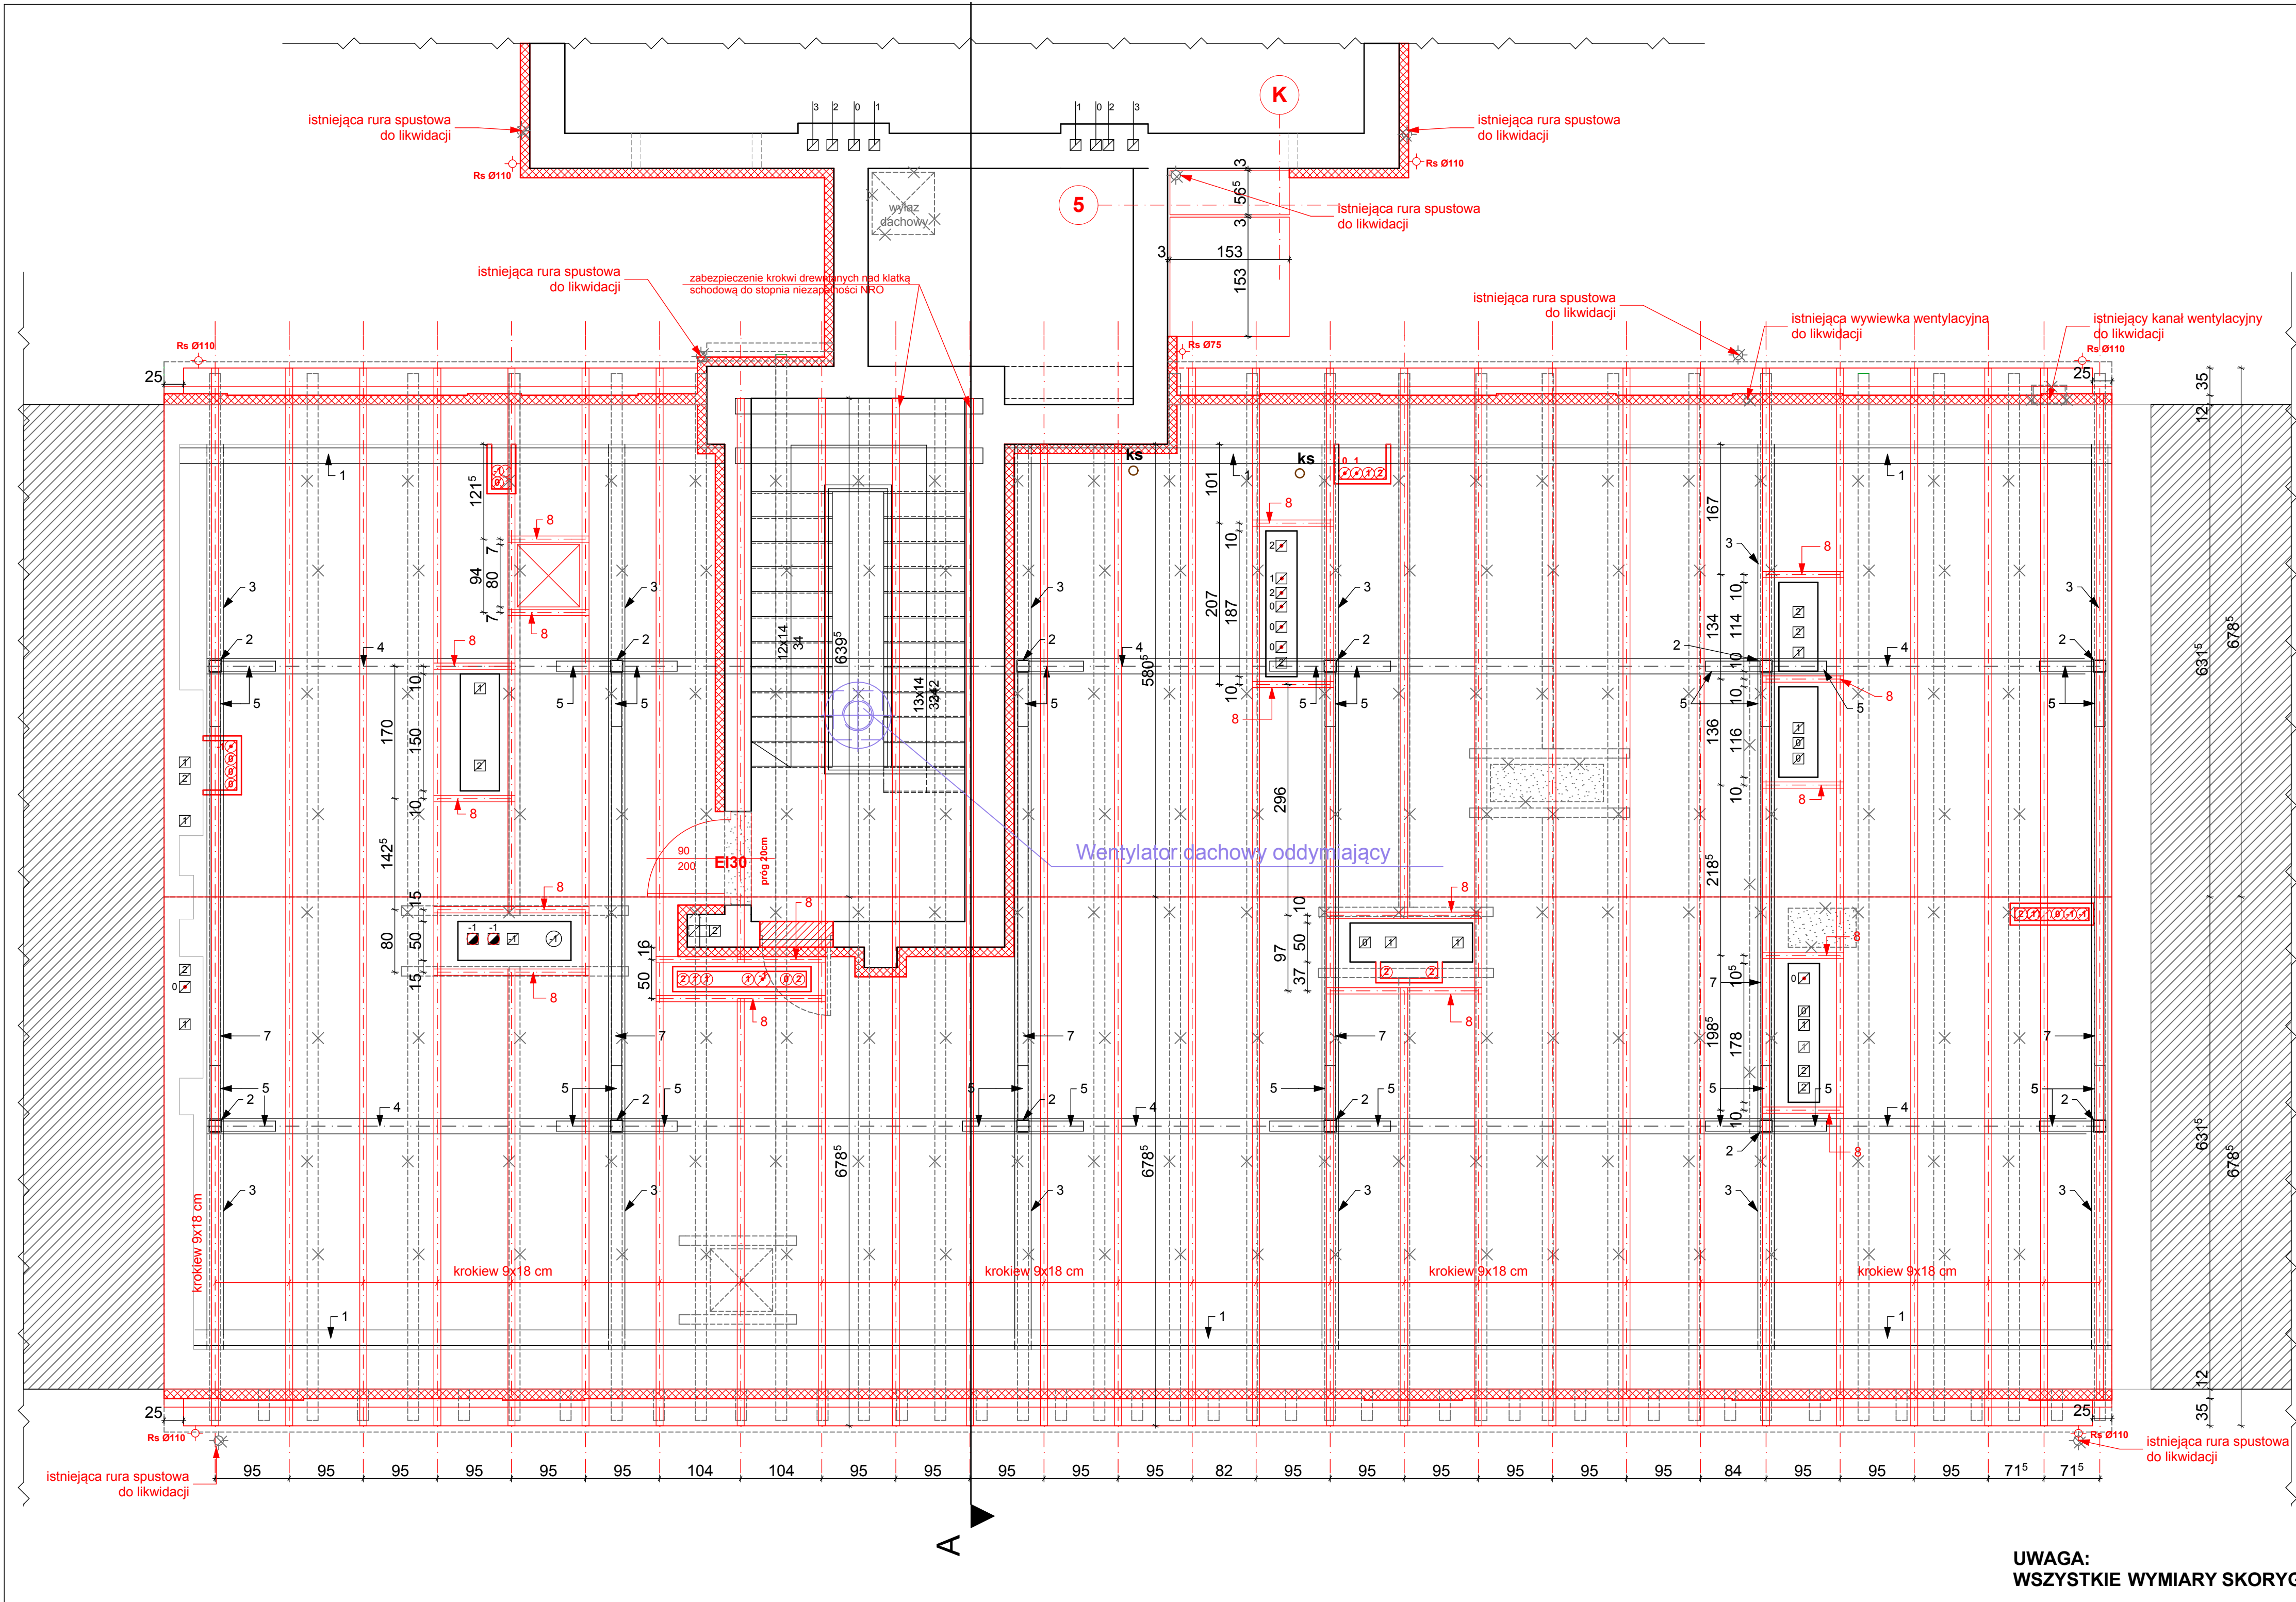

- ISTNIEJĄCE ŚCIANY MUROWANE
- ISTNIEJĄCE ŚCIANY DO WYBURZENIA
- ISTNIEJĄCE ELEMENTY DO LIKWIDACJI
- PROJEKTOWANE ŚCIANY MUROWANE/ ZAMUROWANIA
- PROJEKTOWANE ŚCIANY Z PŁYT GIPSOWO-KARTONOWYCH
- PROJEKTOWANE DOCIEPLENIE
- PROJEKTOWANE ELEMENTY
- PROJEKTOWANY UKŁAD WENTYLACJI MECHANICZNEJ

- 1 - istn. murlata 20 x 20
- 2 - istn. słupek 15 x 15
- 3 - istn. podwalina 21 x 21
- 4 - istn. płatek 20 x 20
- 5 - istn. miecz 13 x 13
- 6 - krokiew 9x18
- 7 - istn. belka rozporowa 14 x 14
- 8 - wymian 9x18

UWAGA:
WSZYSTKIE WYMIARY SKORYGOWAĆ NA PLACU BUDOWY!

INWESTPROJEKT - ZACHÓD				
Spółka z o.o. Łódź ul. Narutowicza 7/9				
nazwa obiektu	PRZEBUDOWĄ WRAZ Z ROZBUDOWĄ BUDYNKÓW NA POTRZEBY SĄDU REJONOWEGO W JAROSŁAWIU			
adres	37-500 Jarosław, ul. Czarnieckiego 4, dz. nr 1063/1, 1063/3, 1063/4, 1066			
temat rysunku	RZUT WIĘŻBY - projekt			branża ARCH
projektant	mgr inż. arch. B. Czyżykowski nr upr. 440/89/WI	podpis	data	11.2013
asystent proj.	mgr inż. arch. Dorota Roczek	podpis	data	11.2013
sprawdz.	mgr inż. arch. A. Adamczewska nr upr. 386/69	podpis	data	11.2013
			skala	1:50
			nr rys	
			nr strony	